

escala 1:500



jarduketa integratuaren eremua  
ámbito de la actuación integrada



eraikuntza berrien kotak  
cotas para la nueva edificación

x: 567917,53  
y: 4768804,98

UTM koordenadak  
cordenadas UTM



lehendikako partzelazioa  
parcelación existente



ondoriozko orube pribatuak  
parcelas privadas resultantes



proposatutako eraikuntzak  
edificaciones propuestas




gehinezko lerrokadura behe eta goi solairuetan  
alineación máxima en planta baja y elevadas



Eraikuntzaren gehinezko altura neurtzeko puntua  
punto sobre el que medir la altura máxima de cornisa

**+154**

urbanizazio berriaren rasanteak  
rasantes de la nueva urbanización

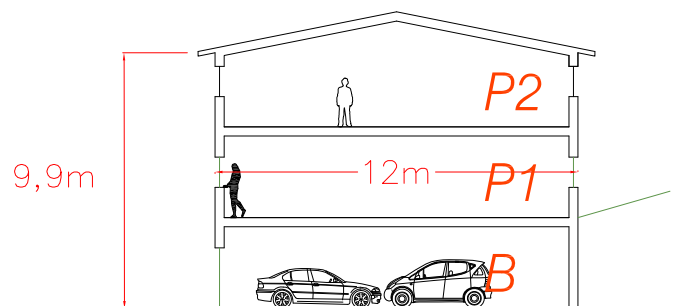

**FORMA / FORMA**  
**JI/AI-1. AGARREKO BIDEA**