






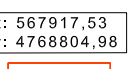



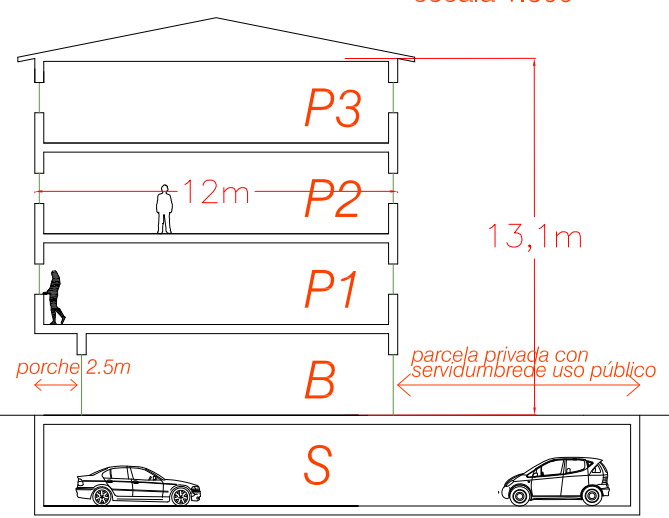


escala 1:500

-  jarduketa integratuaren eremua  
ámbito de la actuación integrada
-  erabilera publikozko zortasuna  
servidumbre de uso público
-  nahitaezko lerrokatadura goi solairuetan  
alineación obligatoria en plantas altas
-  nahitaezko lerrokatadura solairu guztietan  
alineación obligatorio en todas las plantas
-  nahitaezko lerrokatadura behe solairuan  
alineación obligatoria en planta baja
-  gehienezko lerrokatadura behe eta goi solairuetan  
alineación máxima en planta baja y elevadas
-  eraikuntza berrien kotak  
cotas para la nueva edificación
-  UTM koordenadak  
cordenadas UTM
-  lehendikako partzelazioa  
parcelación existente
-  orube pribatuak  
parcelas privadas
-  ekipamendurako orubeak  
parcelas equipamentales



altura máxima de cornisa

## FORMA / FORMA JI/AI-5. MERKALDE Y ADYACENTE