
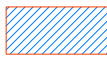





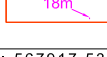
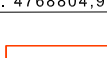
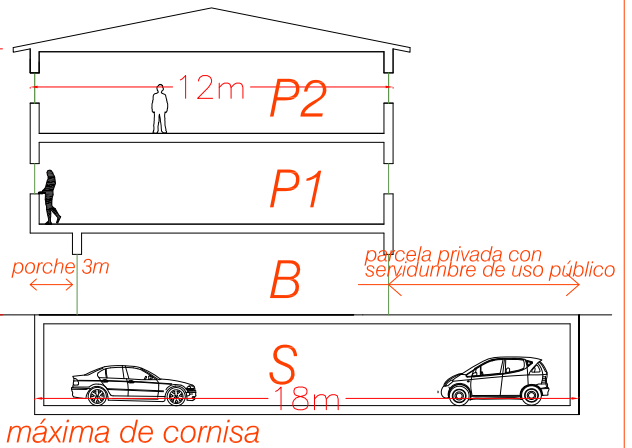


escala 1:500

-  jarduketa integratuaren eremua  
*ámbito de la actuación integrada*
-  erabilera publikozko zortasuna  
*servidumbre de uso público*
-  nahitaezko lerrokadura goi solairuetan  
*alineación obligatoria en plantas altas*
-  nahitaezko lerrokadura beheko solairuan  
*alineación obligatoria en planta baja*
-  nahitaezko lerrokadura solairu guztietan  
*alineación obligatoria en todas las plantas*
-  gehienezko lerrokadura behe eta goi solairuetan  
*alineación máxima en planta baja y elevadas*
-  gehienezko lerrokadura sotoko solairuan  
*alineación máxima en planta sótano*
-  eraikuntza berrien kotak  
*cotas para la nueva edificación*
-  UTM koordenadak  
*cordenadas UTM*



FORMA / FORMA  
JI/AI-6. ZAPATARIARENA