escala 1:750

jarduketa integratuaren eremua
ámbito de la actuación integrada

gehienezko lerrokadura behe eta goi solairuetan
alineación máxima en planta baja y elevadas

eraikuntza berrien kotak
cotas para la nueva edificación

x: 567917,53
y: 4768804,98

UTM koordenadak
cordenadas UTM

lehendikako partzelazioa
parcelación existente

ondoriozko orube pribatuak
parcelas privadas resultantes

+154

urbanizazio berriaren rasanteak
rasantes de la nueva urbanización

Eraikuntzaren gehinezko altura neurtzeko puntua
punto sobre el que medir la altura máxima de cornisa

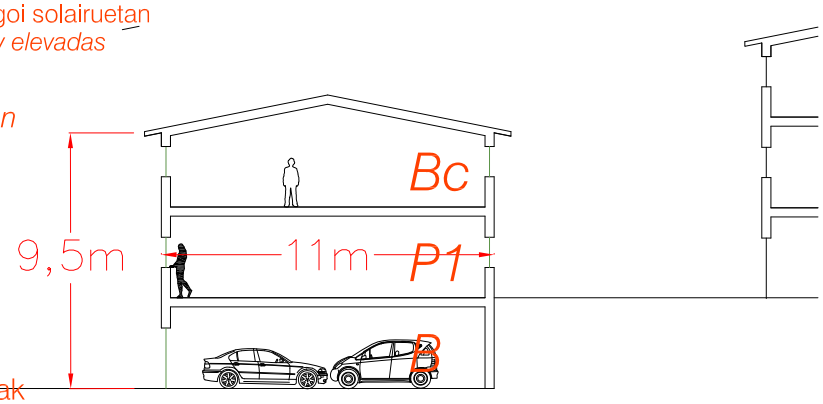

altura máxima de cornisa

FORMA / *FORMA*

JI/AI-3. ETXEBERRI - SEMPERTEGI