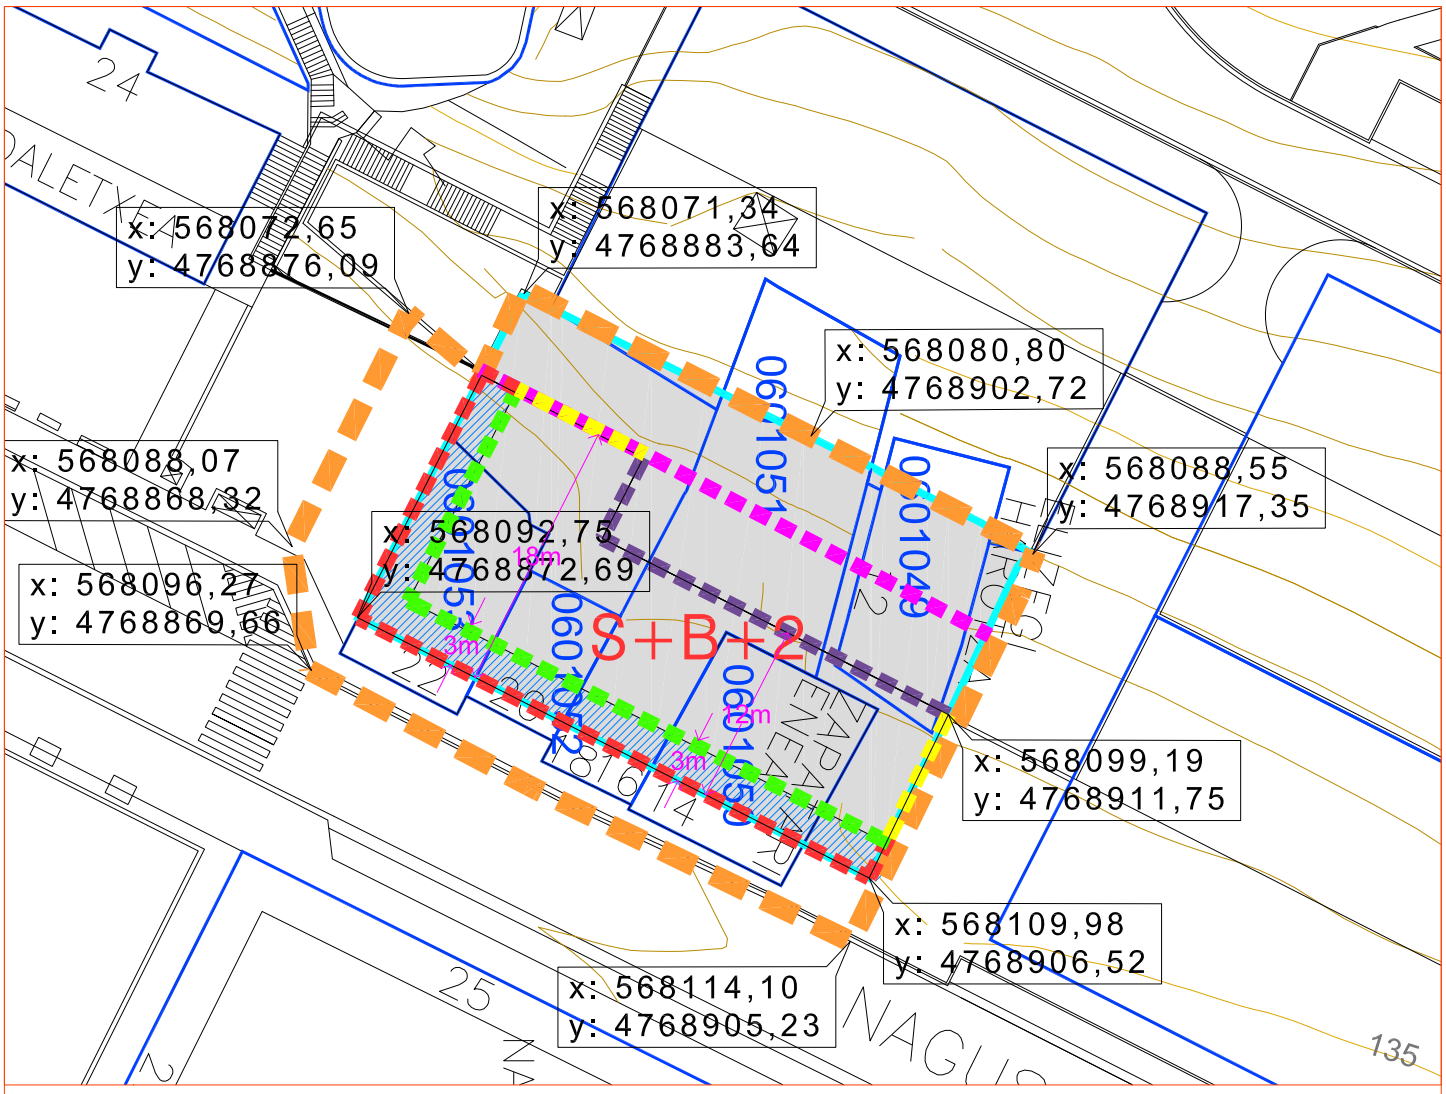

escala 1:500

jarduketa integratuaren eremua
ámbito de la actuación integrada

erabilera publikozko zortasuna
servidumbre de uso público

nahitaezko lerrokadura goi solairuetan
alineación obligatoria en plantas altas

nahitaezko lerrokadura beheko solairuan
alineación obligatoria en planta baja

nahitaezko lerrokadura solairu guztietan
alineación obligatorio en todas las plantas

gehienezko lerrokadura behe eta goi solairuetan
alineación máxima en planta baja y elevadas

gehienezko lerrokadura sotoko solairuan
alineación máxima en planta sótano

18m
eraikuntza berrien kotak
cotas para la nueva edificación

x: 567917,53
y: 4768804,98
UTM koordenadak
cordenadas UTM

lehendikako partzelazioa
parcelación existente

ondoriozko orube pribatuak
parcelas privadas resultantes

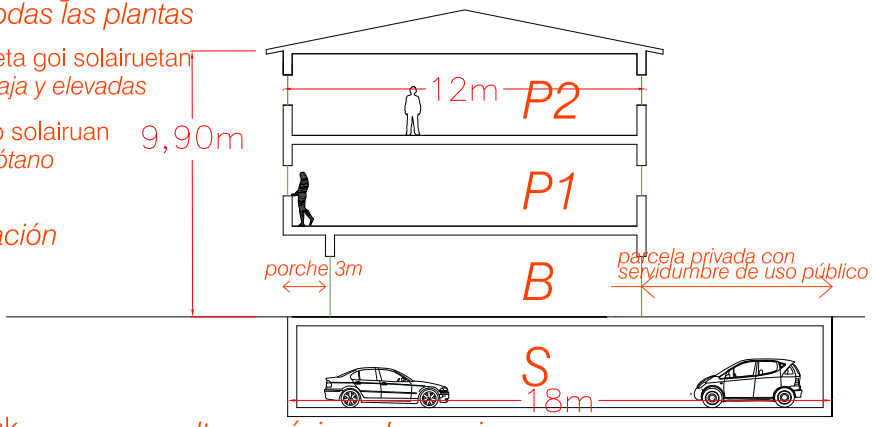

altura máxima de cornisa

FORMA / *FORMA*
JI/AI-6. ZAPATARIARENA